


AZOKA ERAIKINA / EDIFICIO FERIA

Laugarren solairua / Planta cuarta

SUTE-ESPARRUAK / SECTORES DE INCENDIO

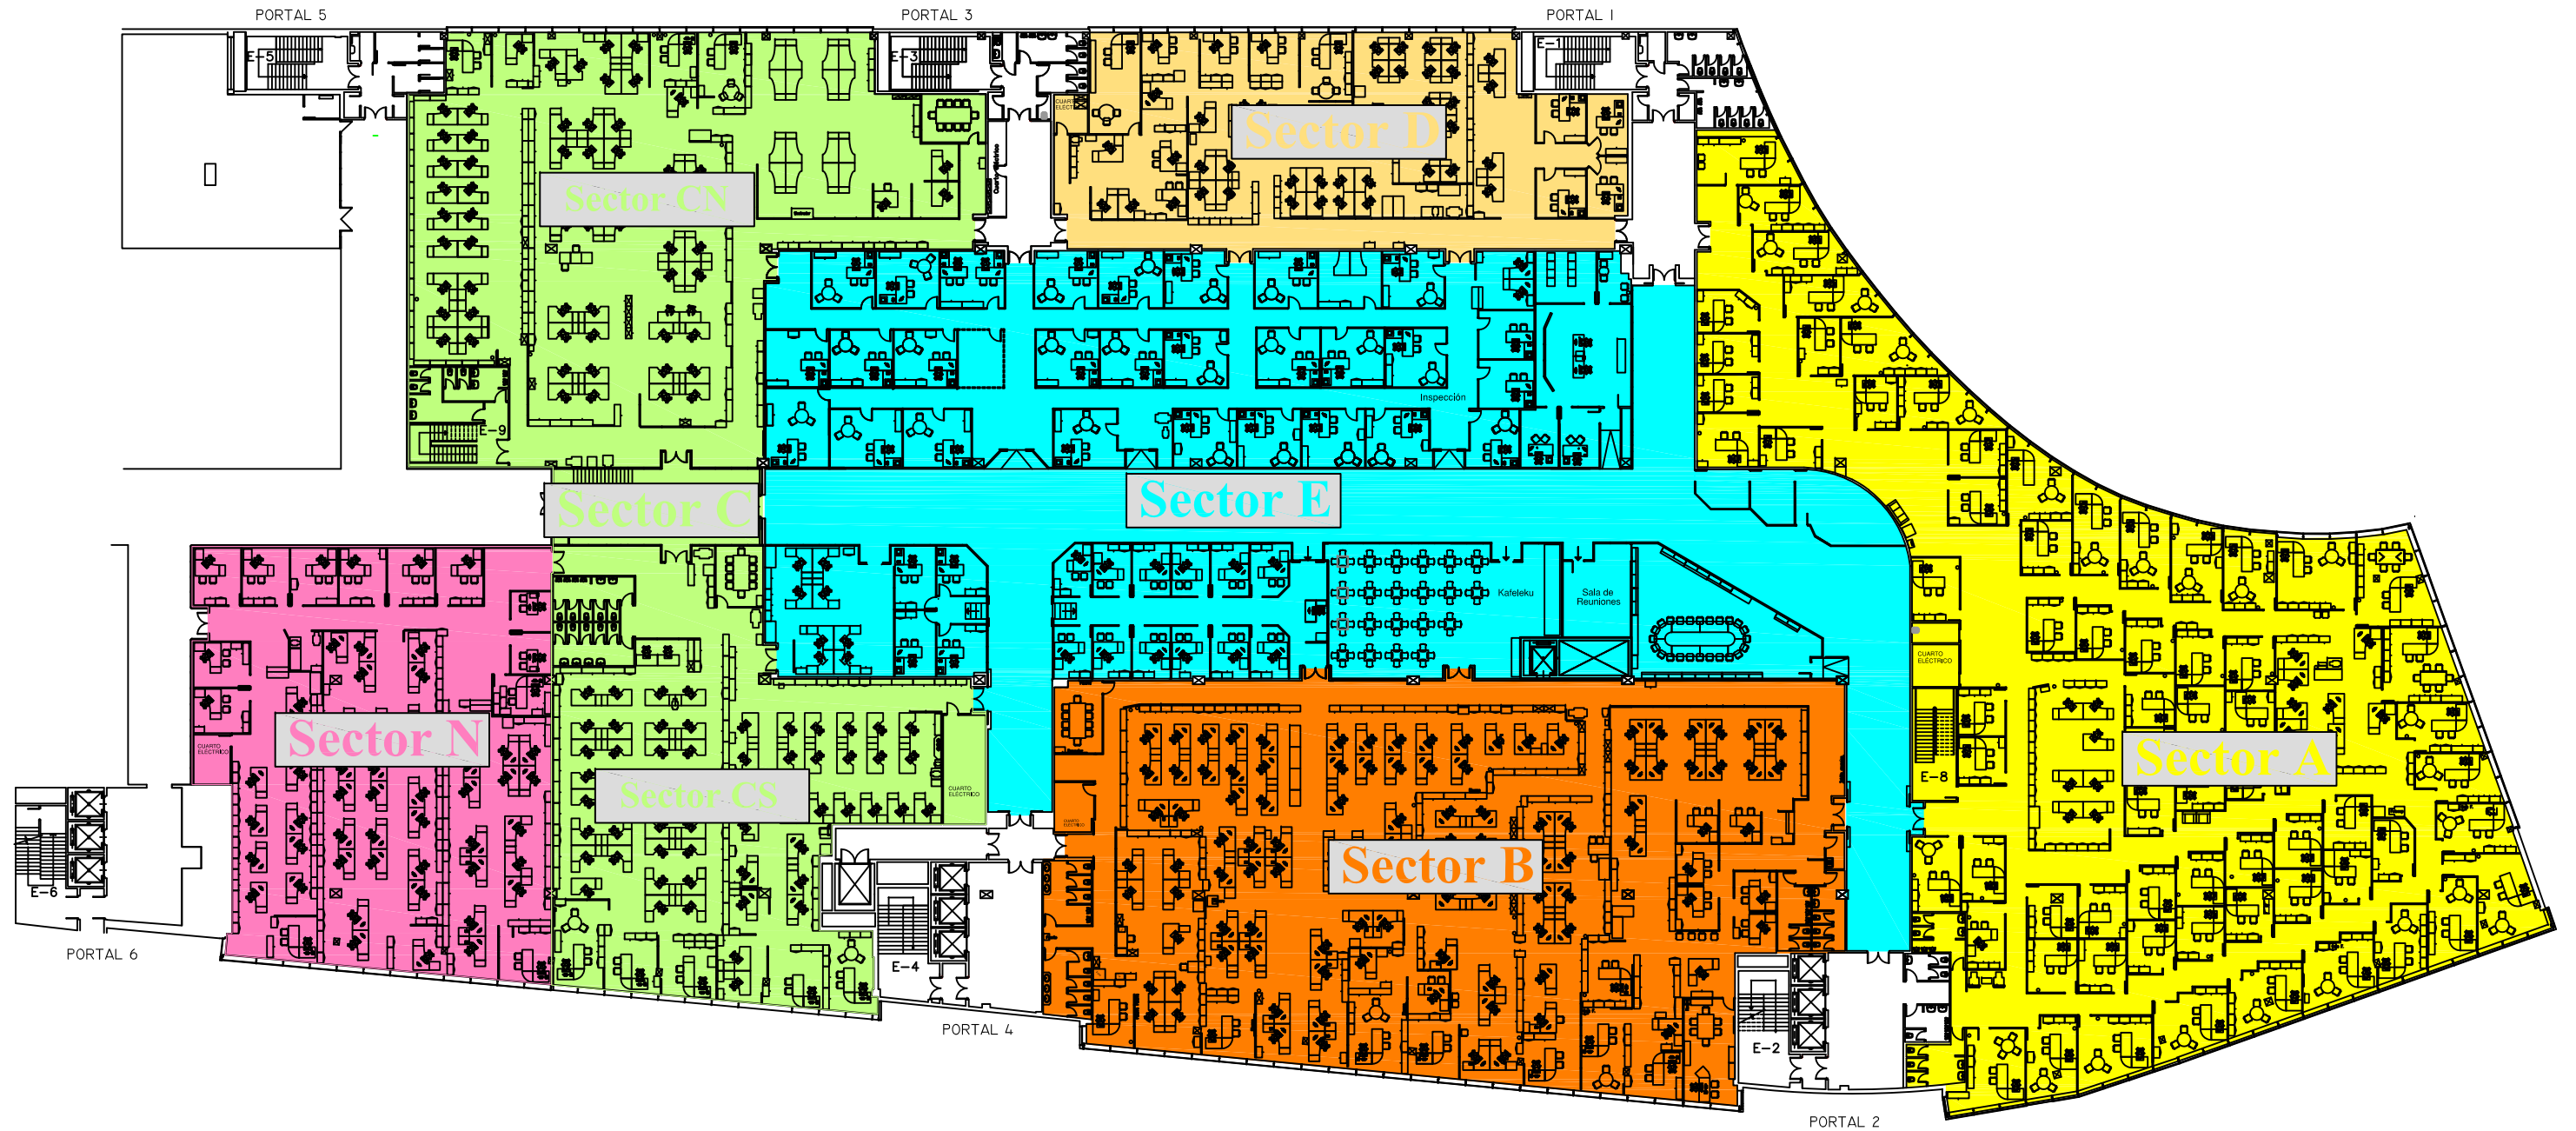


Plano:	PLANTA CUARTA / SECTORES DE INCENDIO		
Planoa:	LAUGARREN SOLAIRUA / SUTE-ESPARRUAK		
Fecha:	NOV.-2019	PLANO Nº	REVISADO:
Data:	AZAROA-2019	PLANO Zº	BERRIKUSITA:
Escala:	Grafica	14	 ENERGIA Y MEDIO AMBIENTE
Eskala:	Grafikoa		

AZOKA ERAIKINA / EDIFICIO FERIA

Bosgarren solairua / Planta quinta

SUTE-ESPARRUAK / SECTORES DE INCENDIO

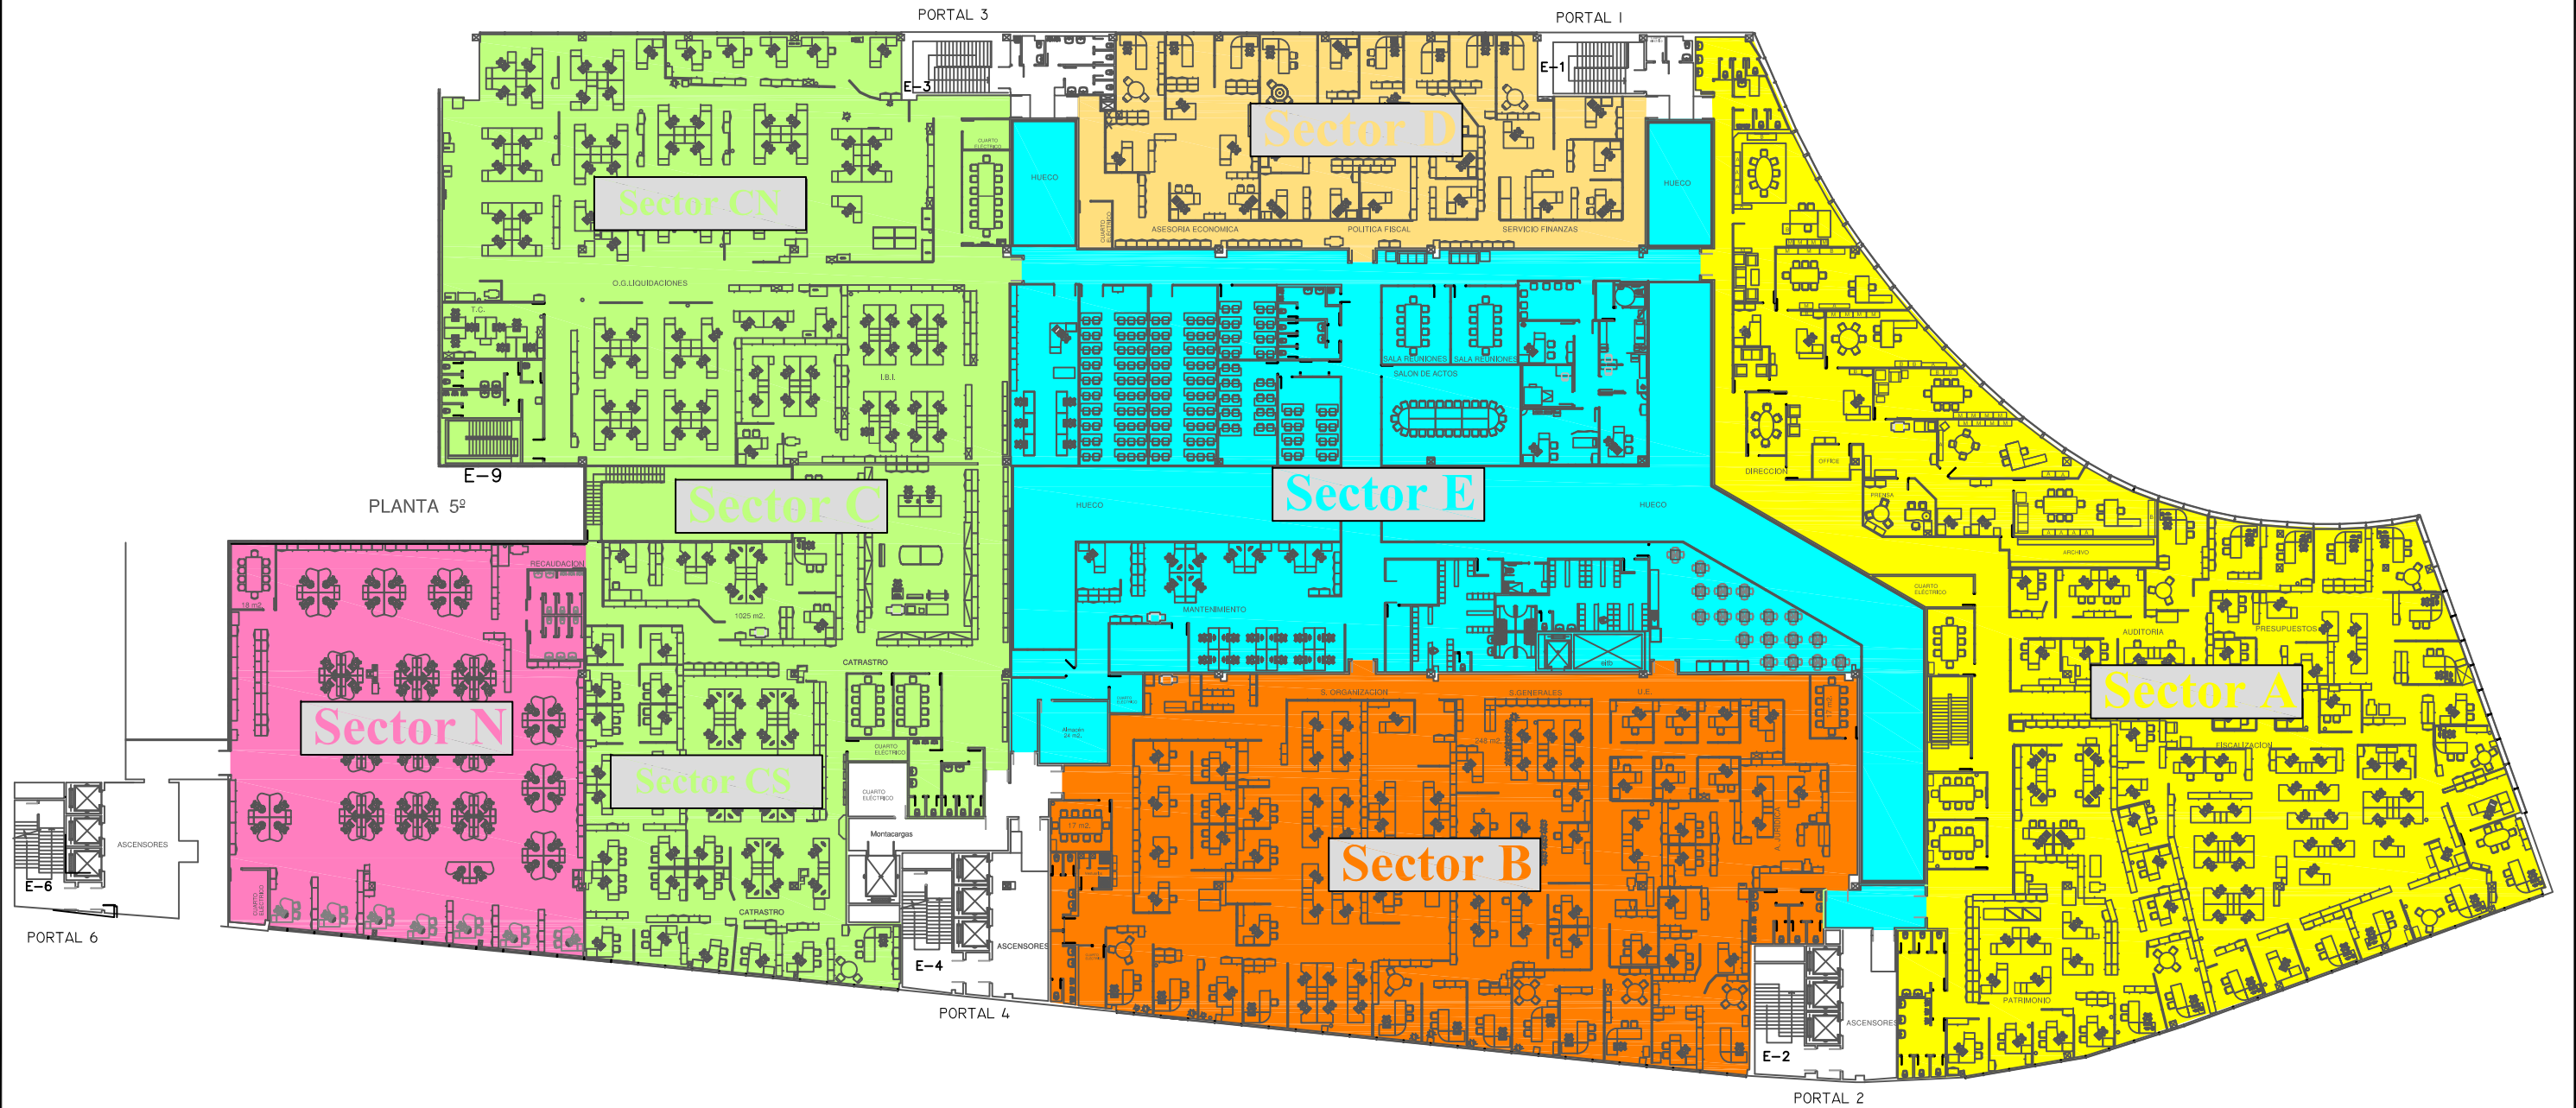

		PLAN DE AUTOPROTECCION: EDIFICIO FERIA AUTOBABESERAKO PLANA: EDIFICIO FERIA	
Plano:	PLANTA QUINTA / SECTORES DE INCENDIO		
Planoa:	BOSGARREN SOLAIRUA / SUTE-ESPARRUAK		
Fecha:	NOV.-2019	PLANO Nº	REVISADO:
Data:	AZAROA-2019	PLANO Zº	BERRIKUSITA:
Escala:	Grafica	15	TEKNIMAP
Eskala:	Grafikoa		ENERGIA Y MEDIO AMBIENTE